



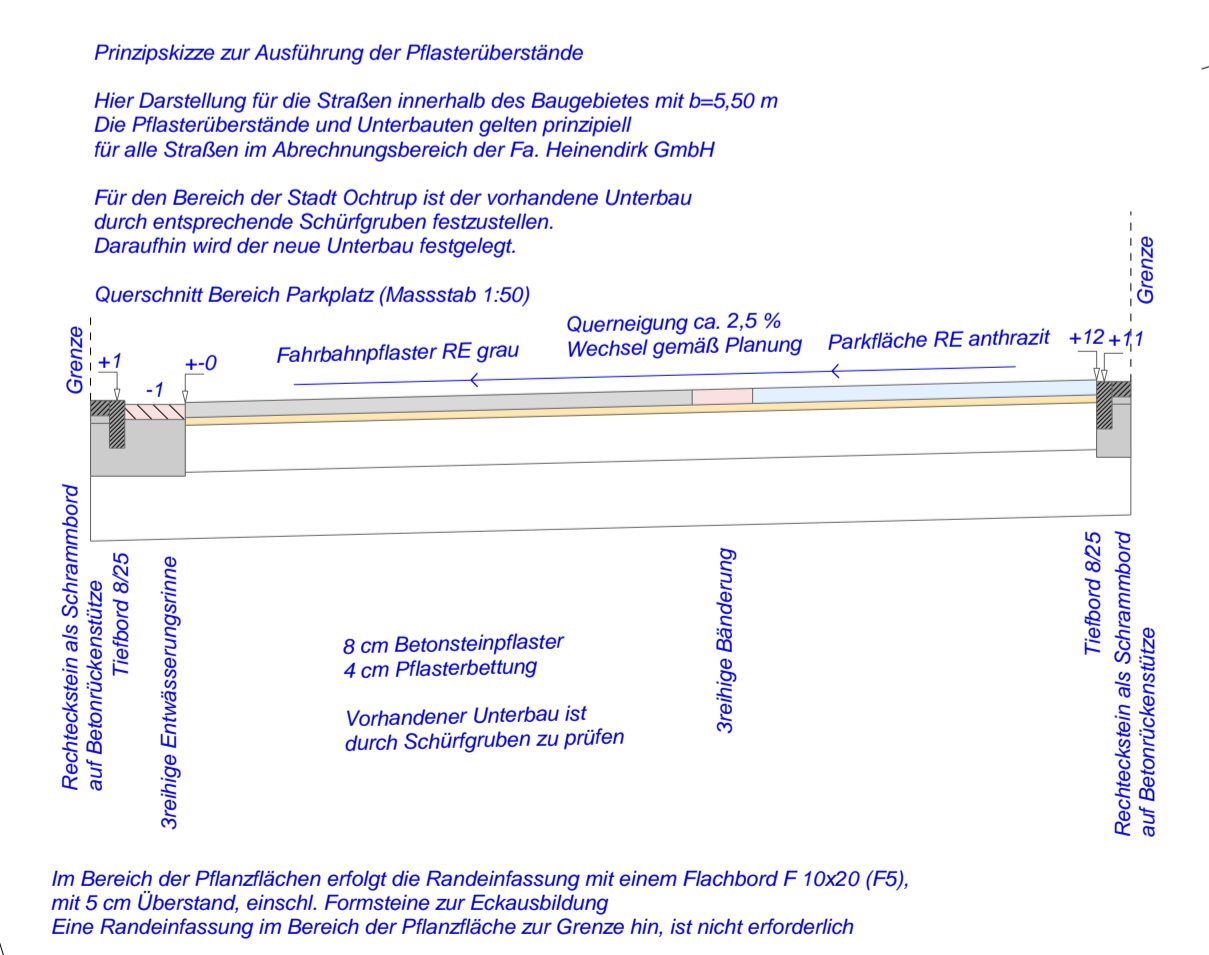

Beleuchtungsleistungsfähigkeit  
 Achtung: Eine Scherfahne muss an angelegten  
 oder überbauten Straßen nicht auf dem Grundstück  
 sein. Die Fläche ist ca. 10 m² und ist in der  
 Zeichnung für den Bereich in den Ursprungsstand zu versetzen!

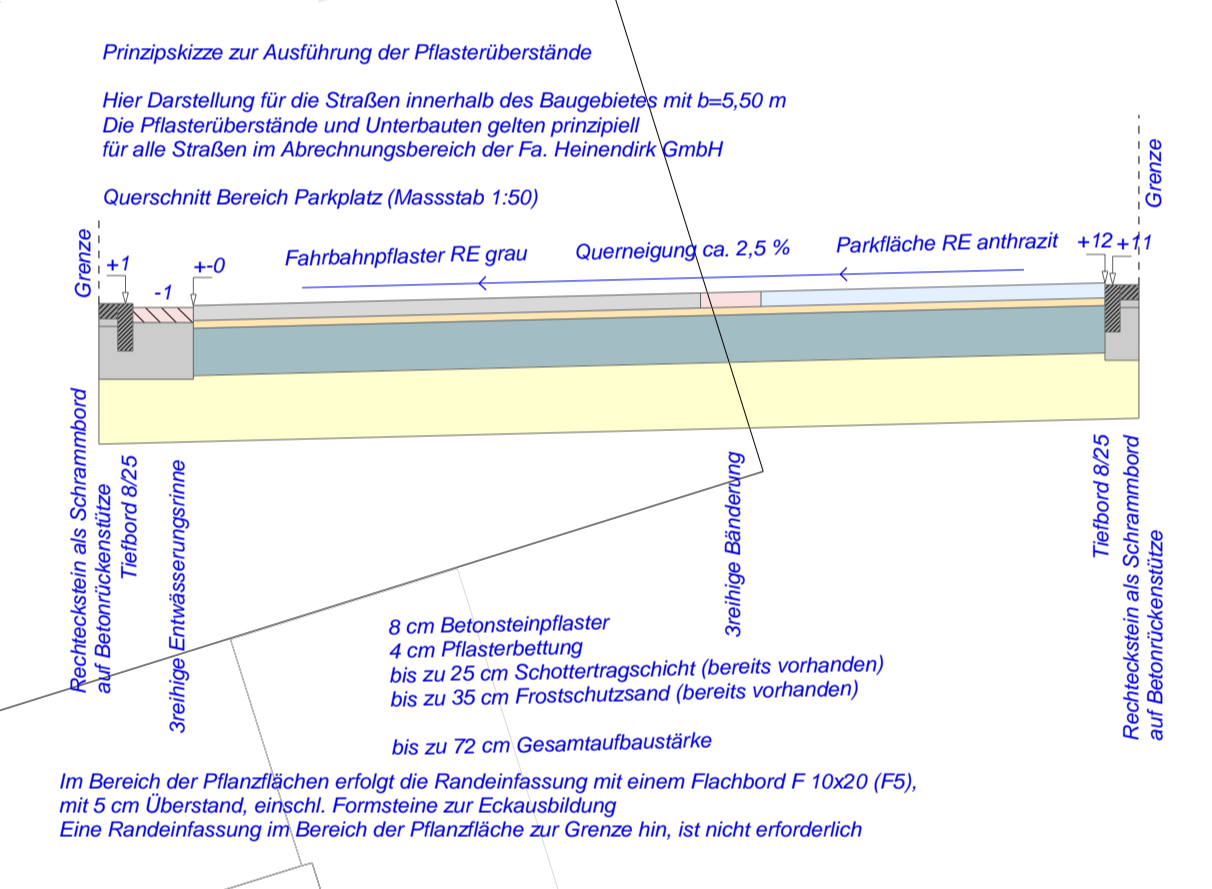

Alle Höhen- und Maßangaben sind in m angegeben und sind durch den Auftragnehmer zu prüfen!  
 Liegen abweichende Höhenangaben auf dem Grundstück, werden diese mit abgegrenztem  
 Grundstück als Anpassungsarbeiten auf den Angebotsunterlagen der Anlage  
 und werden beim Auftrag der Straßenbauarbeiten nicht eingerechnet!  
 Angaben werden immer der Pflasterhöhe (z.B. Pflasterhöhe an der Rinne, bzw. Pflasterhöhe im Bereich des Teilbodens)!

<b>idk</b> Ingenieurdienst Knese Dipl.-Ing. Martin Knese		Theres Heide 01 46871 Lünen Tel. 0591 - 977 88 37 Fax. 0591 - 977 88 59 E-Mail: idk@idk-online.de www.idk-online.de
<b>Bauherr:</b>	Heindirk GmbH	
<b>Objekt:</b>	Baugebiet Ochtrup, Zum Bahndamm	
Maßstab 1:200 Datum 20.05.2022 Blattgröße: 900 mm Blattbreite: 1200 mm	<b>Plan/Blatt:</b> Lageplan mit Umgelände und Schnitten, Stand 20.05.2022	