



# BEBAUUNGSPLAN NR. 104

"Baugebiet zwischen Gausebrink und Prof.-Katerkamp-Str."

Übersichtsplan

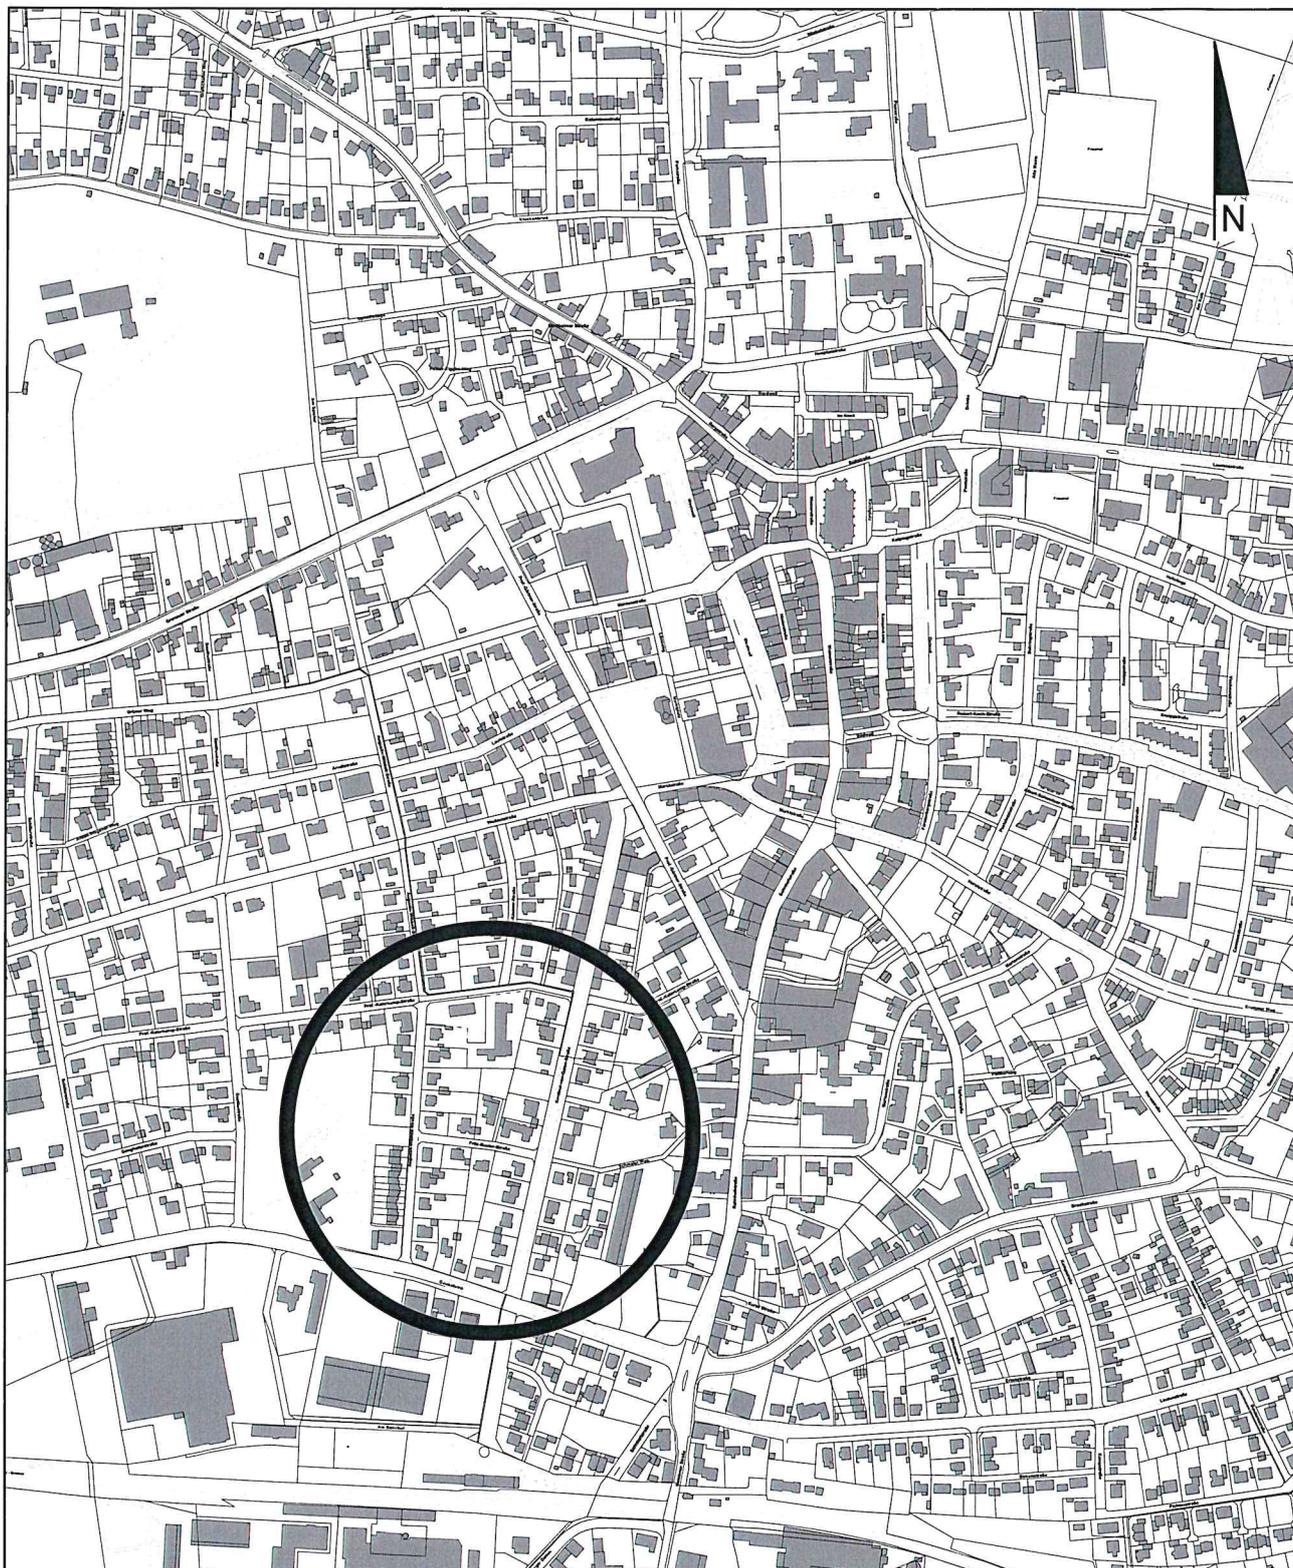

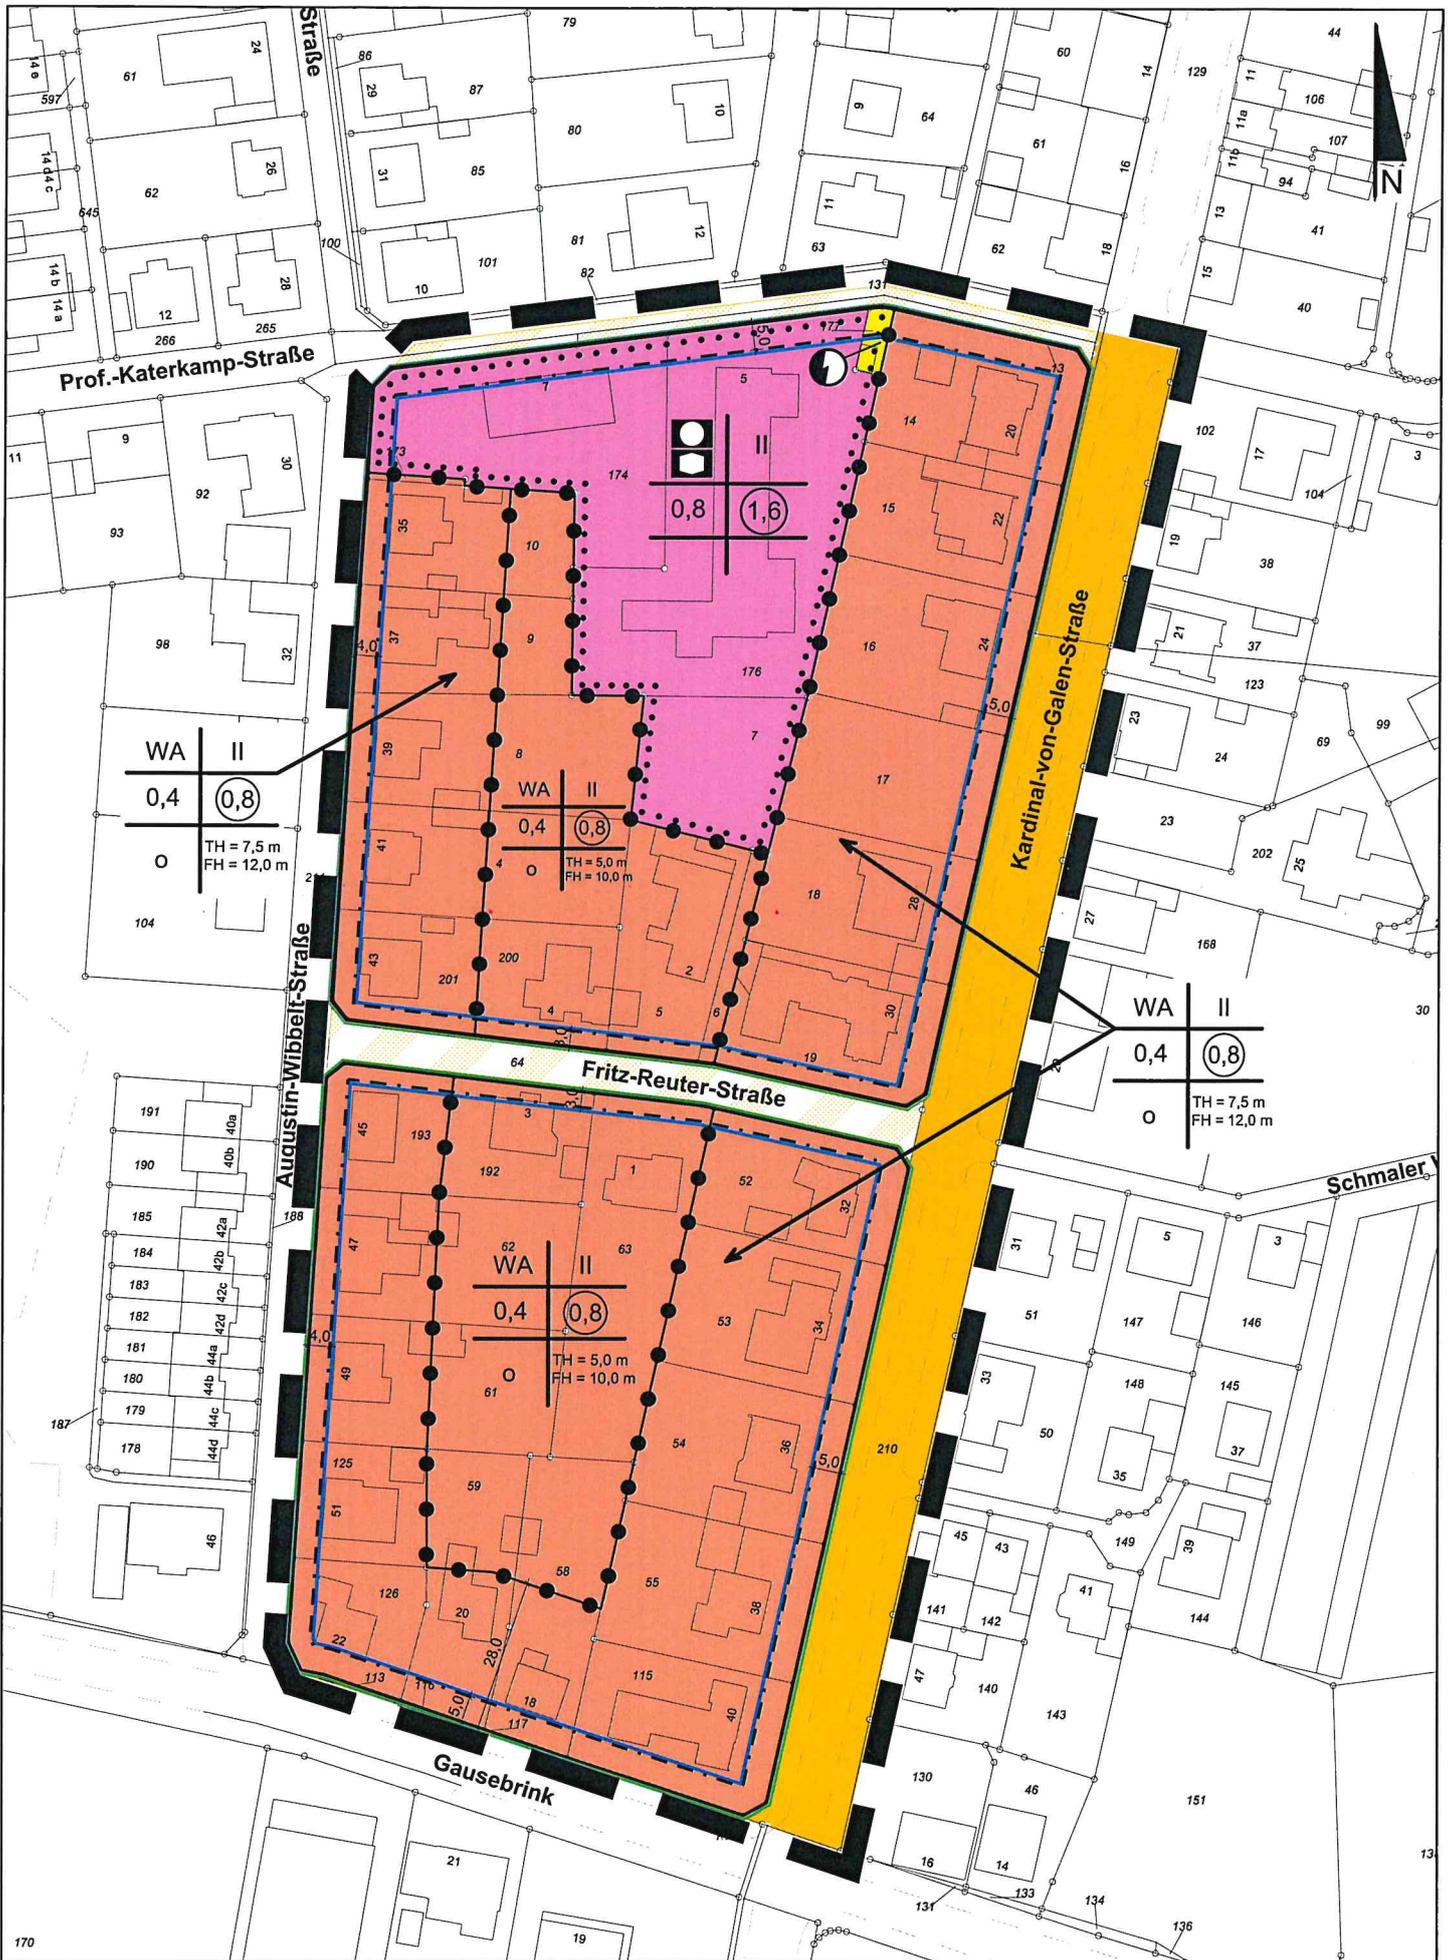

# BEBAUUNGSPLAN NR. 104


"Baugebiet zwischen Gausebrink und Prof.-Katerkamp-Str."


# BEBAUUNGSPLAN NR. 37

"Baugebiet nördlich der Niedereschstraße und westlich der Bentheimer Straße"

Übersichtsplan

6. Änderung

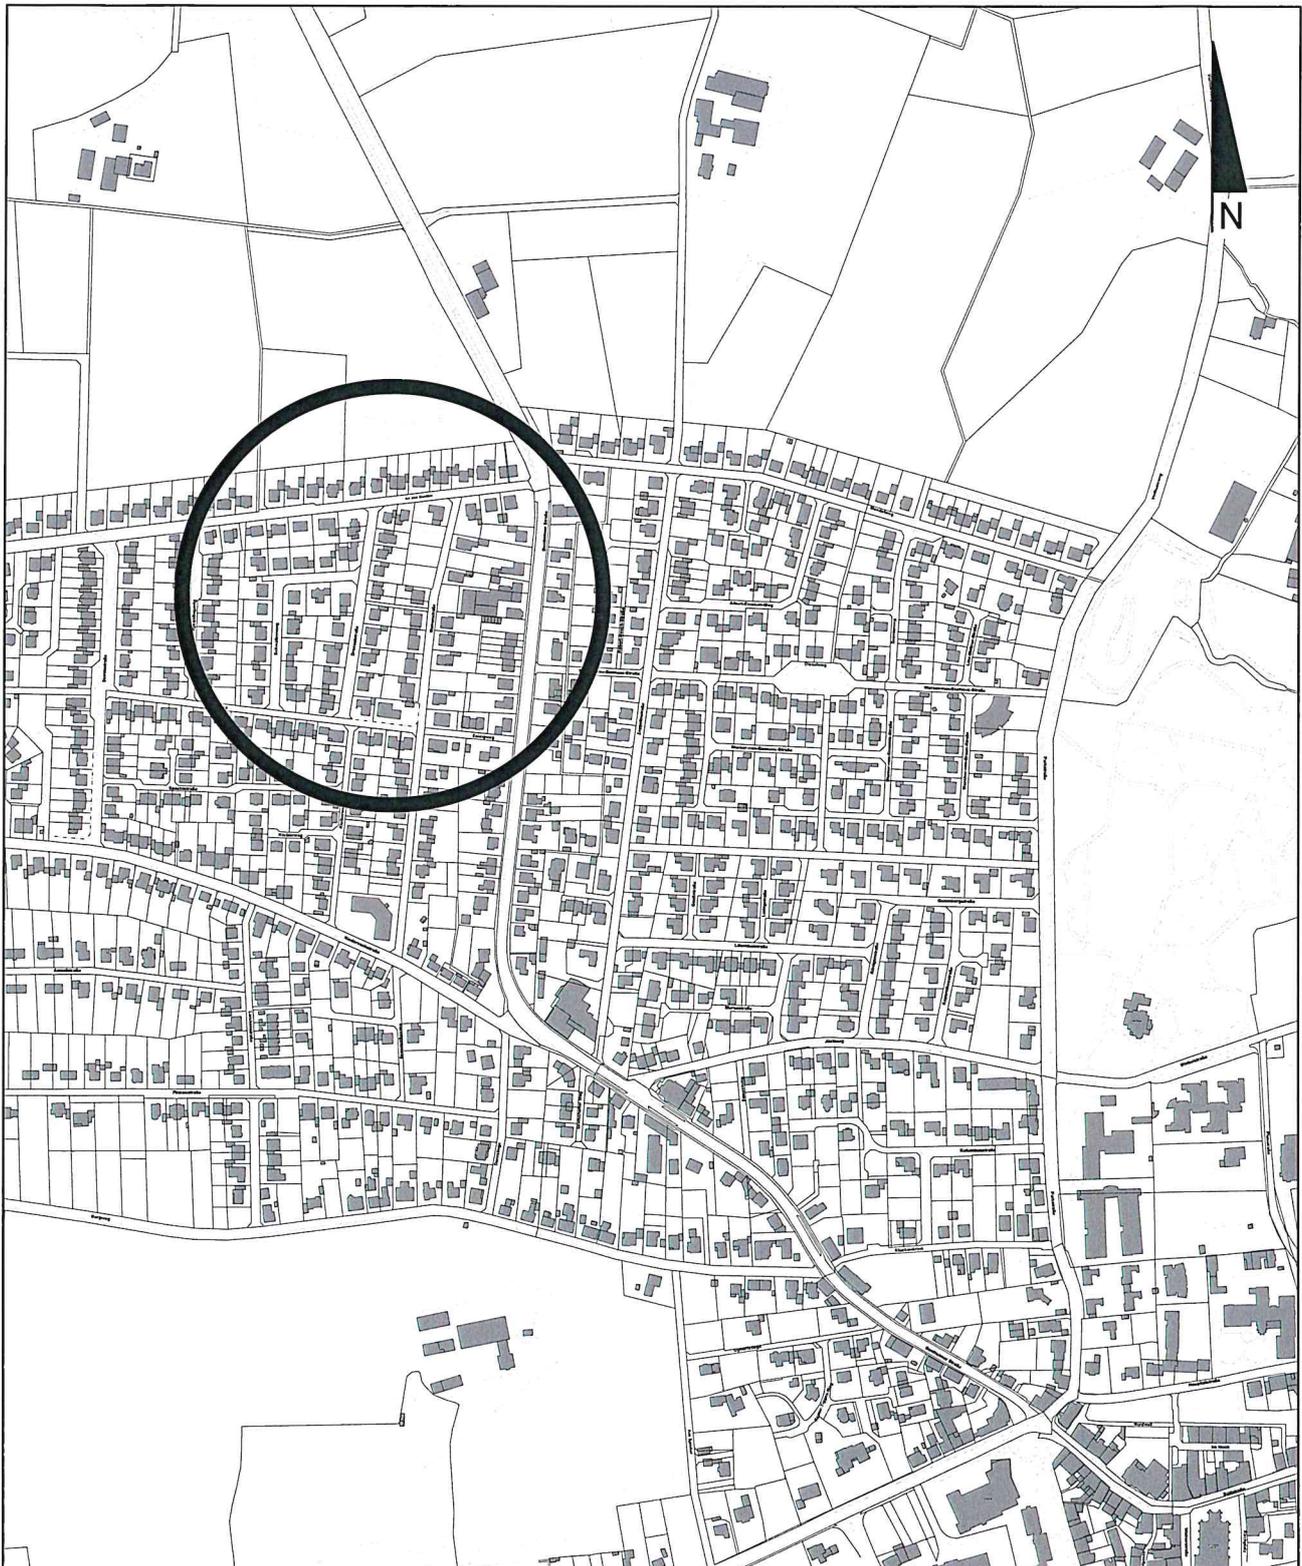

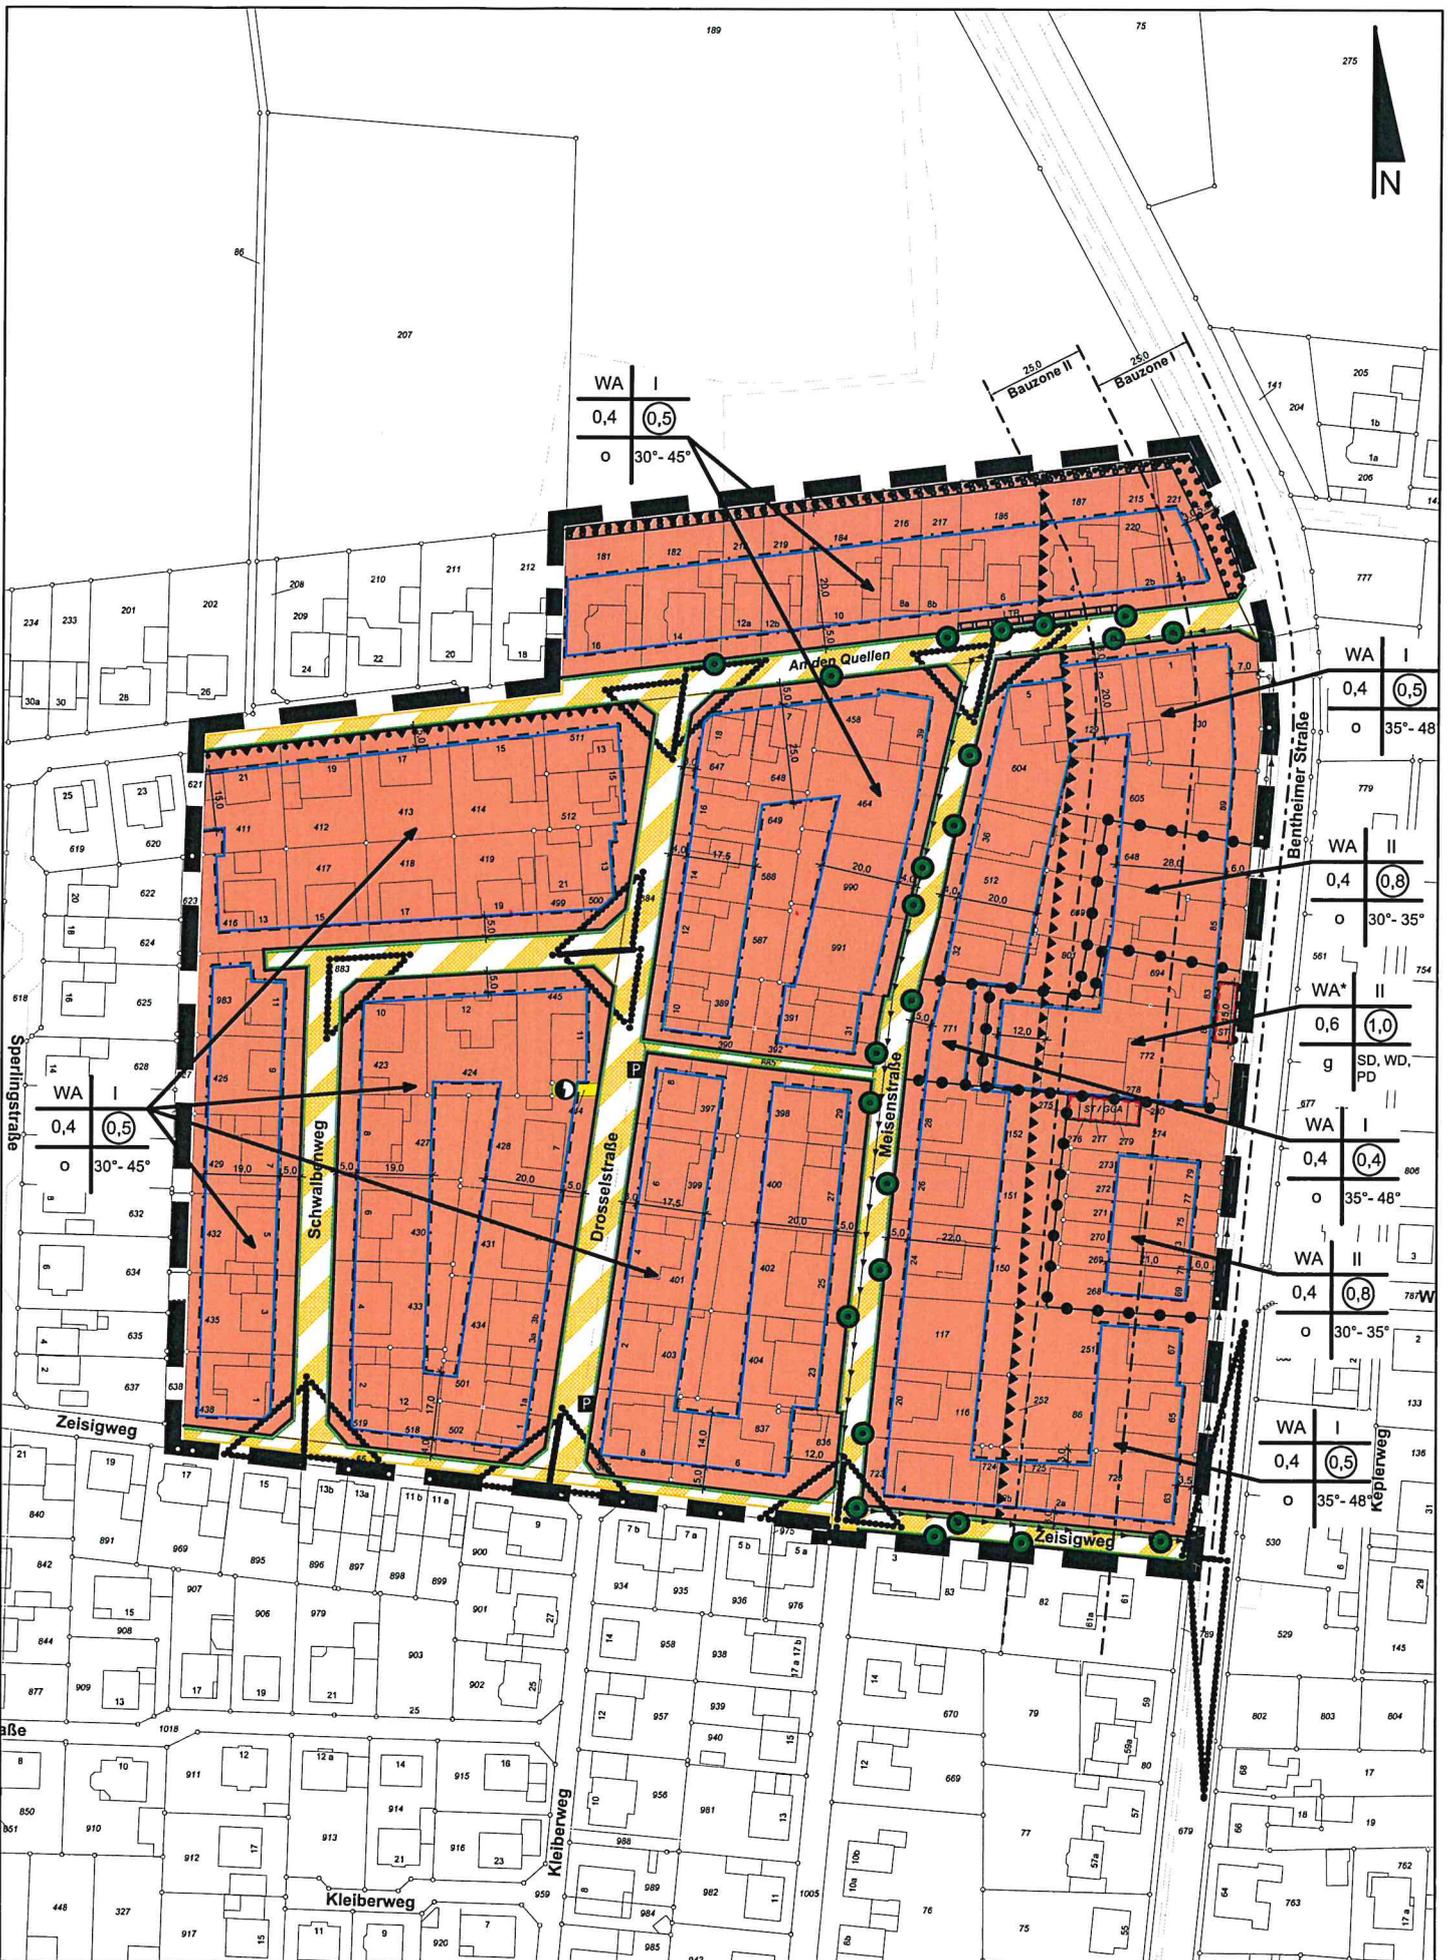

WA I  
0,4 (0,5)  
o 30°-45°

WA I  
0,4 (0,5)  
o 35°-48°

WA II  
0,4 (0,8)  
o 30°-35°

WA\* II  
0,6 (1,0)  
g SD, WD, PD

WA I  
0,4 (0,4)  
o 35°-48°

WA II  
0,4 (0,8)  
o 30°-35°

WA I  
0,4 (0,5)  
o 35°-48°

# BEBAUUNGSPLAN NR. 37

6. Änderung

"Baugebiet nördlich der Niedereschstraße und westlich der Bentheimer Straße"

# BESTAND



# BEBAUUNGSPLAN NR. 37

6. Änderung

"Baugebiet nördlich der Niedereschstraße und westlich der Bentheimer Straße"

# ÄNDERUNG