


Sanierungsgebiet Innenstadt

1. Änderung

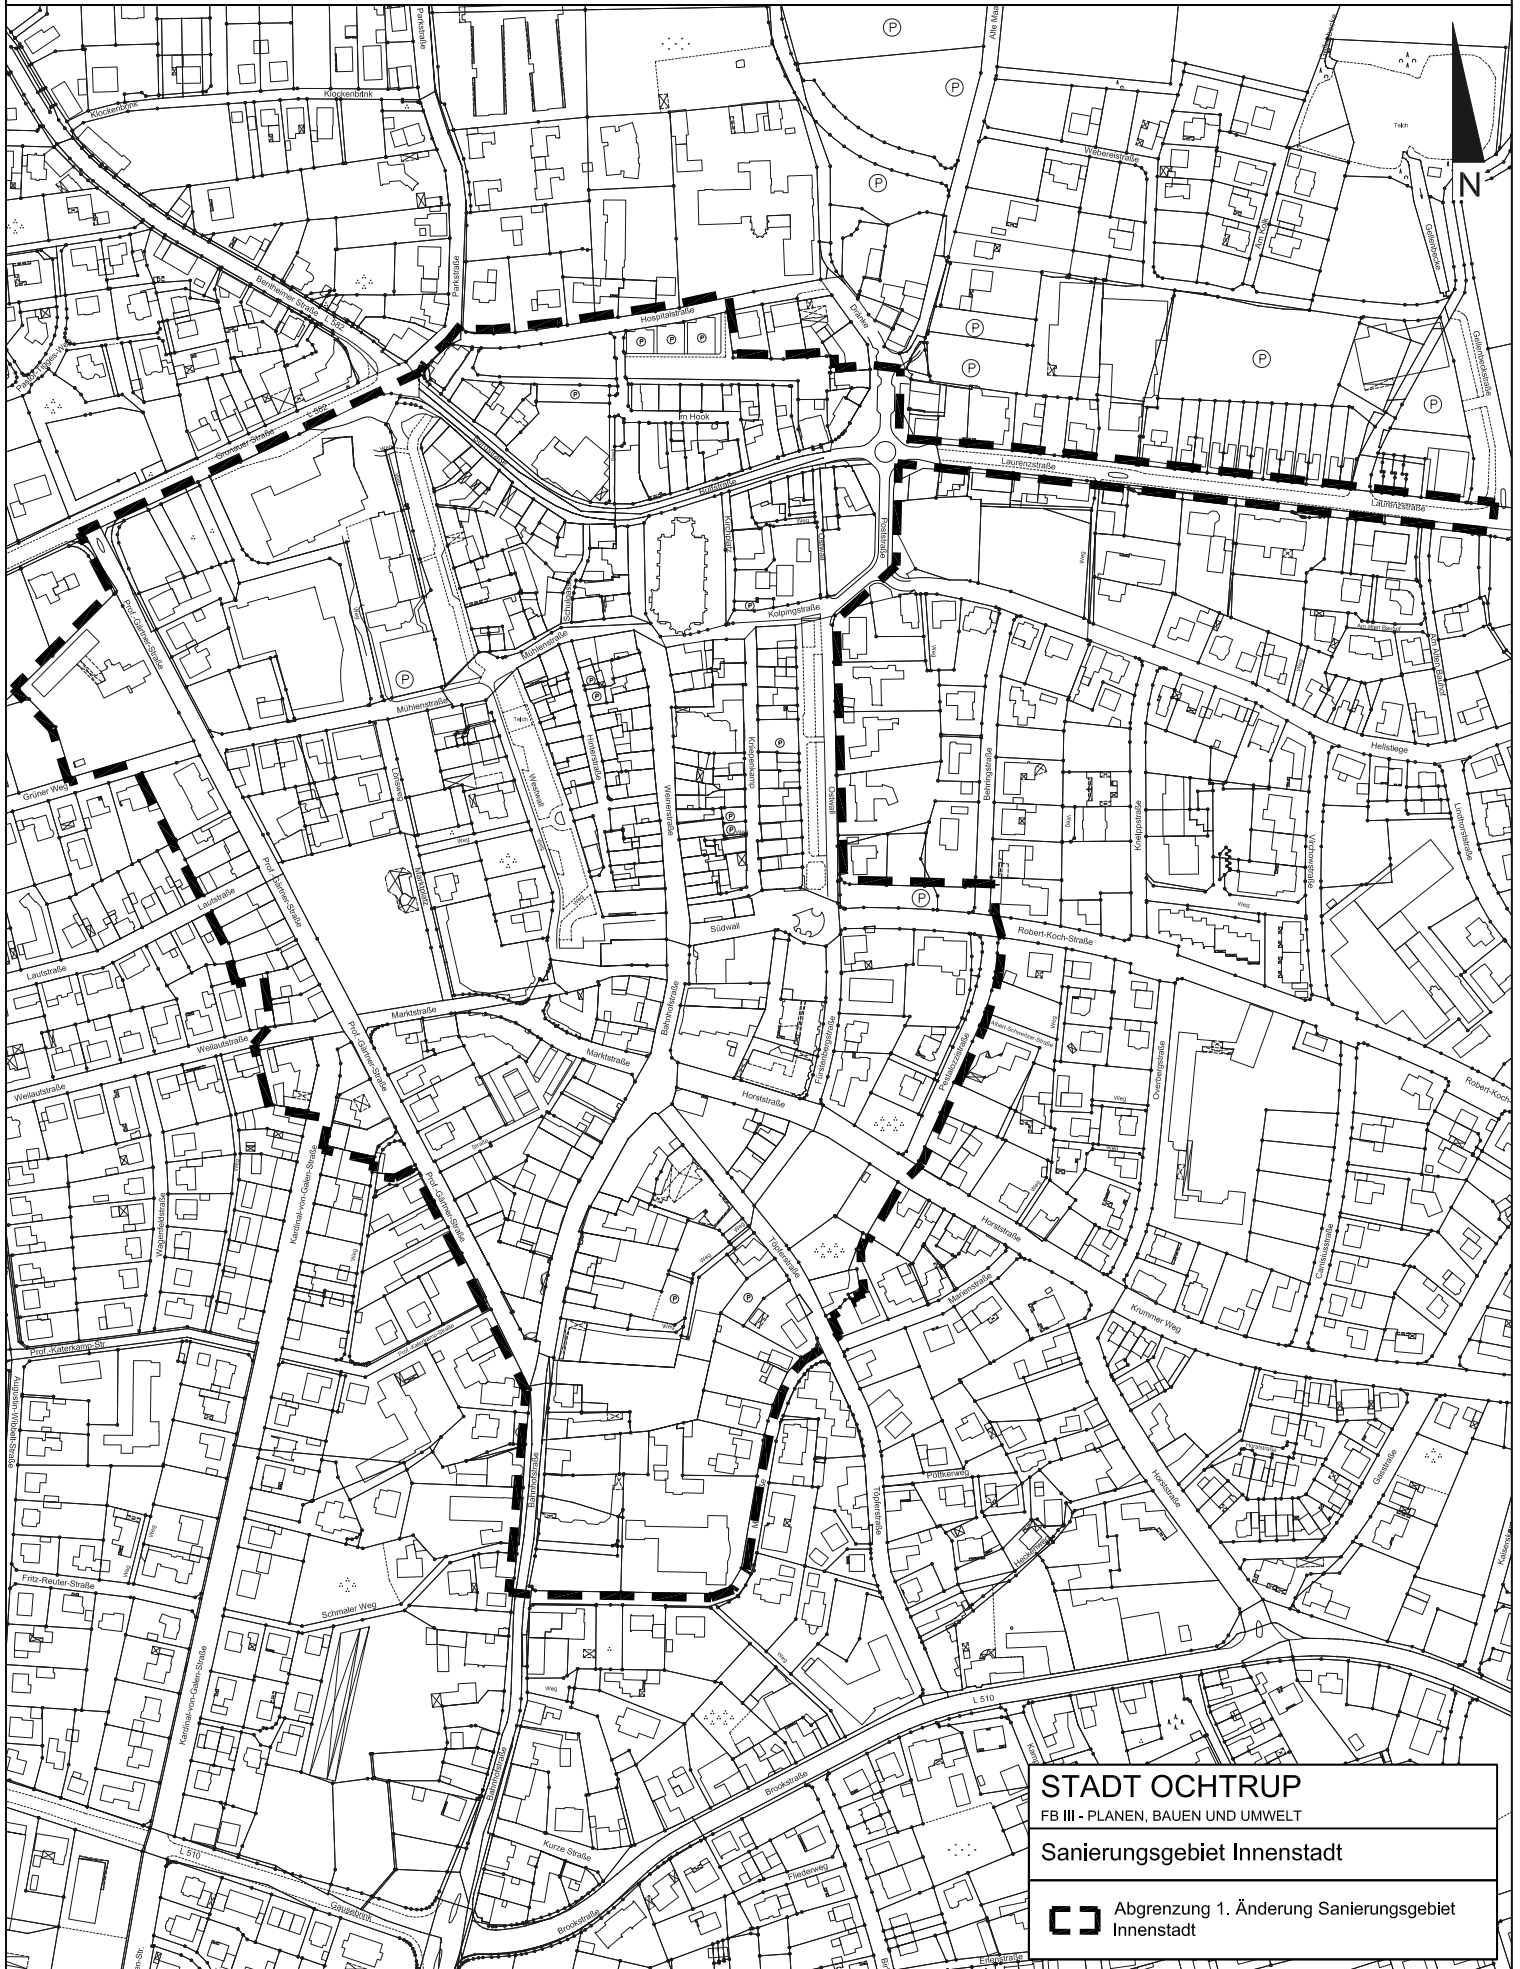

STADT OCHTRUP
FB III - PLANEN, BAUEN UND UMWELT

Sanierungsgebiet Innenstadt

 Abgrenzung 1. Änderung Sanierungsgebiet
Innenstadt