



Draufsicht M. 1 : 100

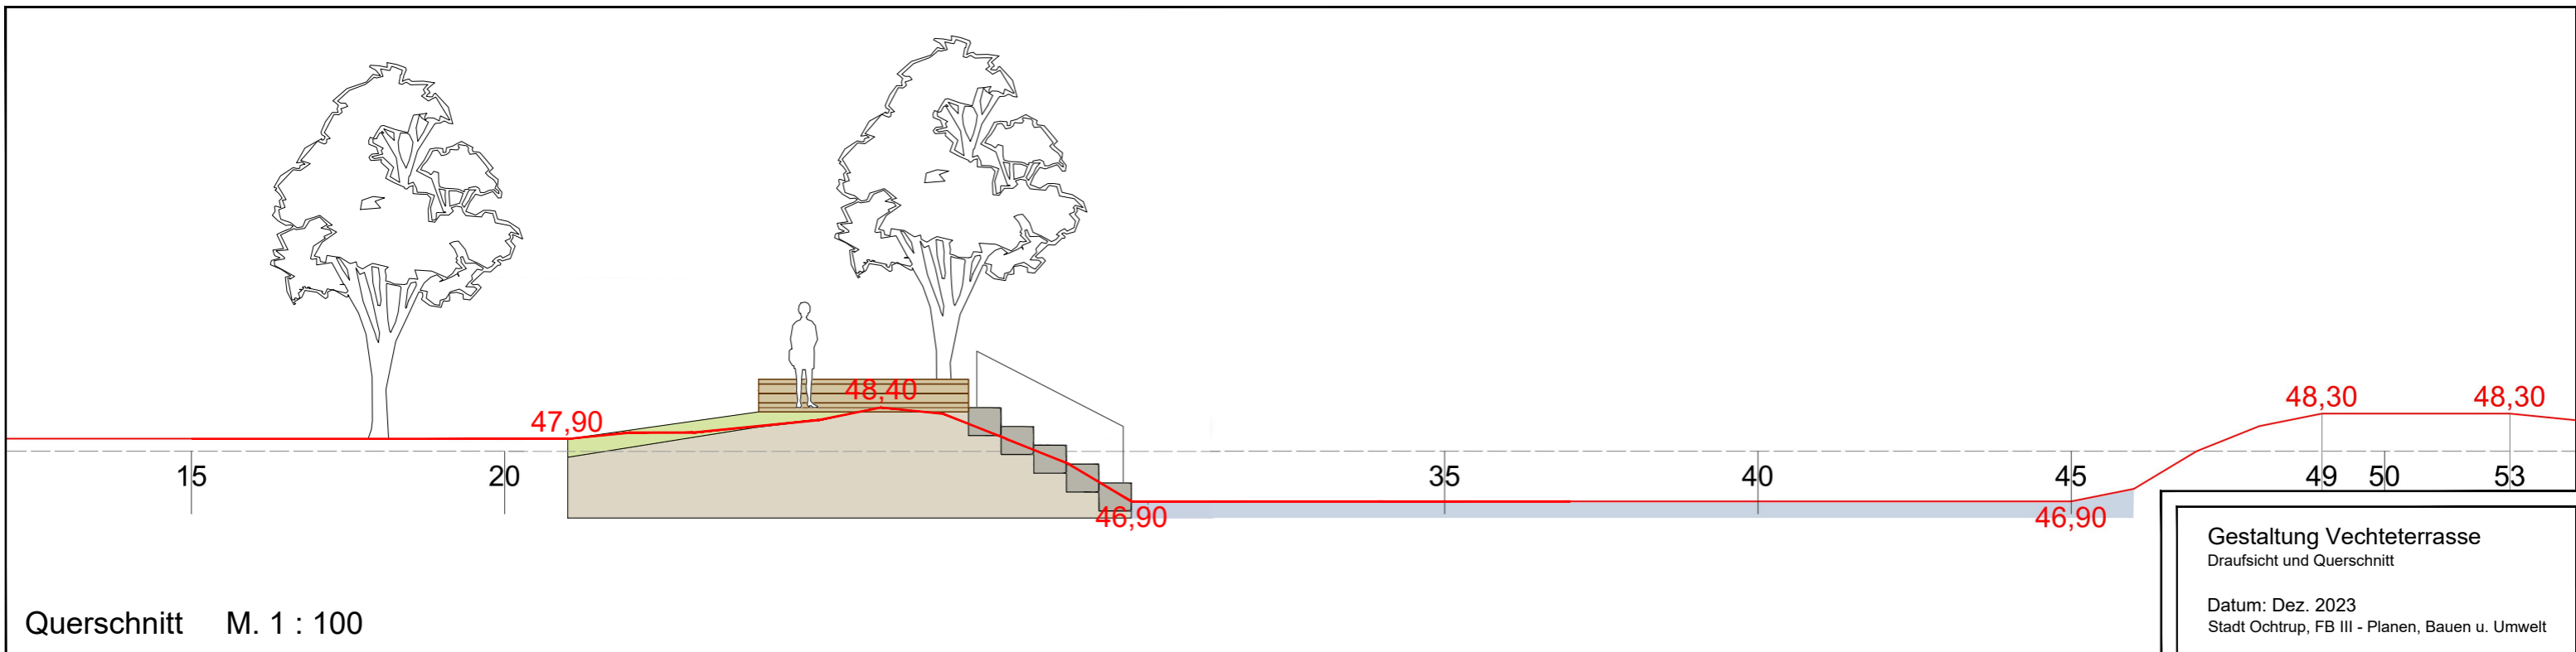


Querschnitt M. 1 : 100

Gestaltung Vechteterrasse
 Draufsicht und Querschnitt
 Datum: Dez. 2023
 Stadt Ochtrup, FB III - Planen, Bauen u. Umwelt

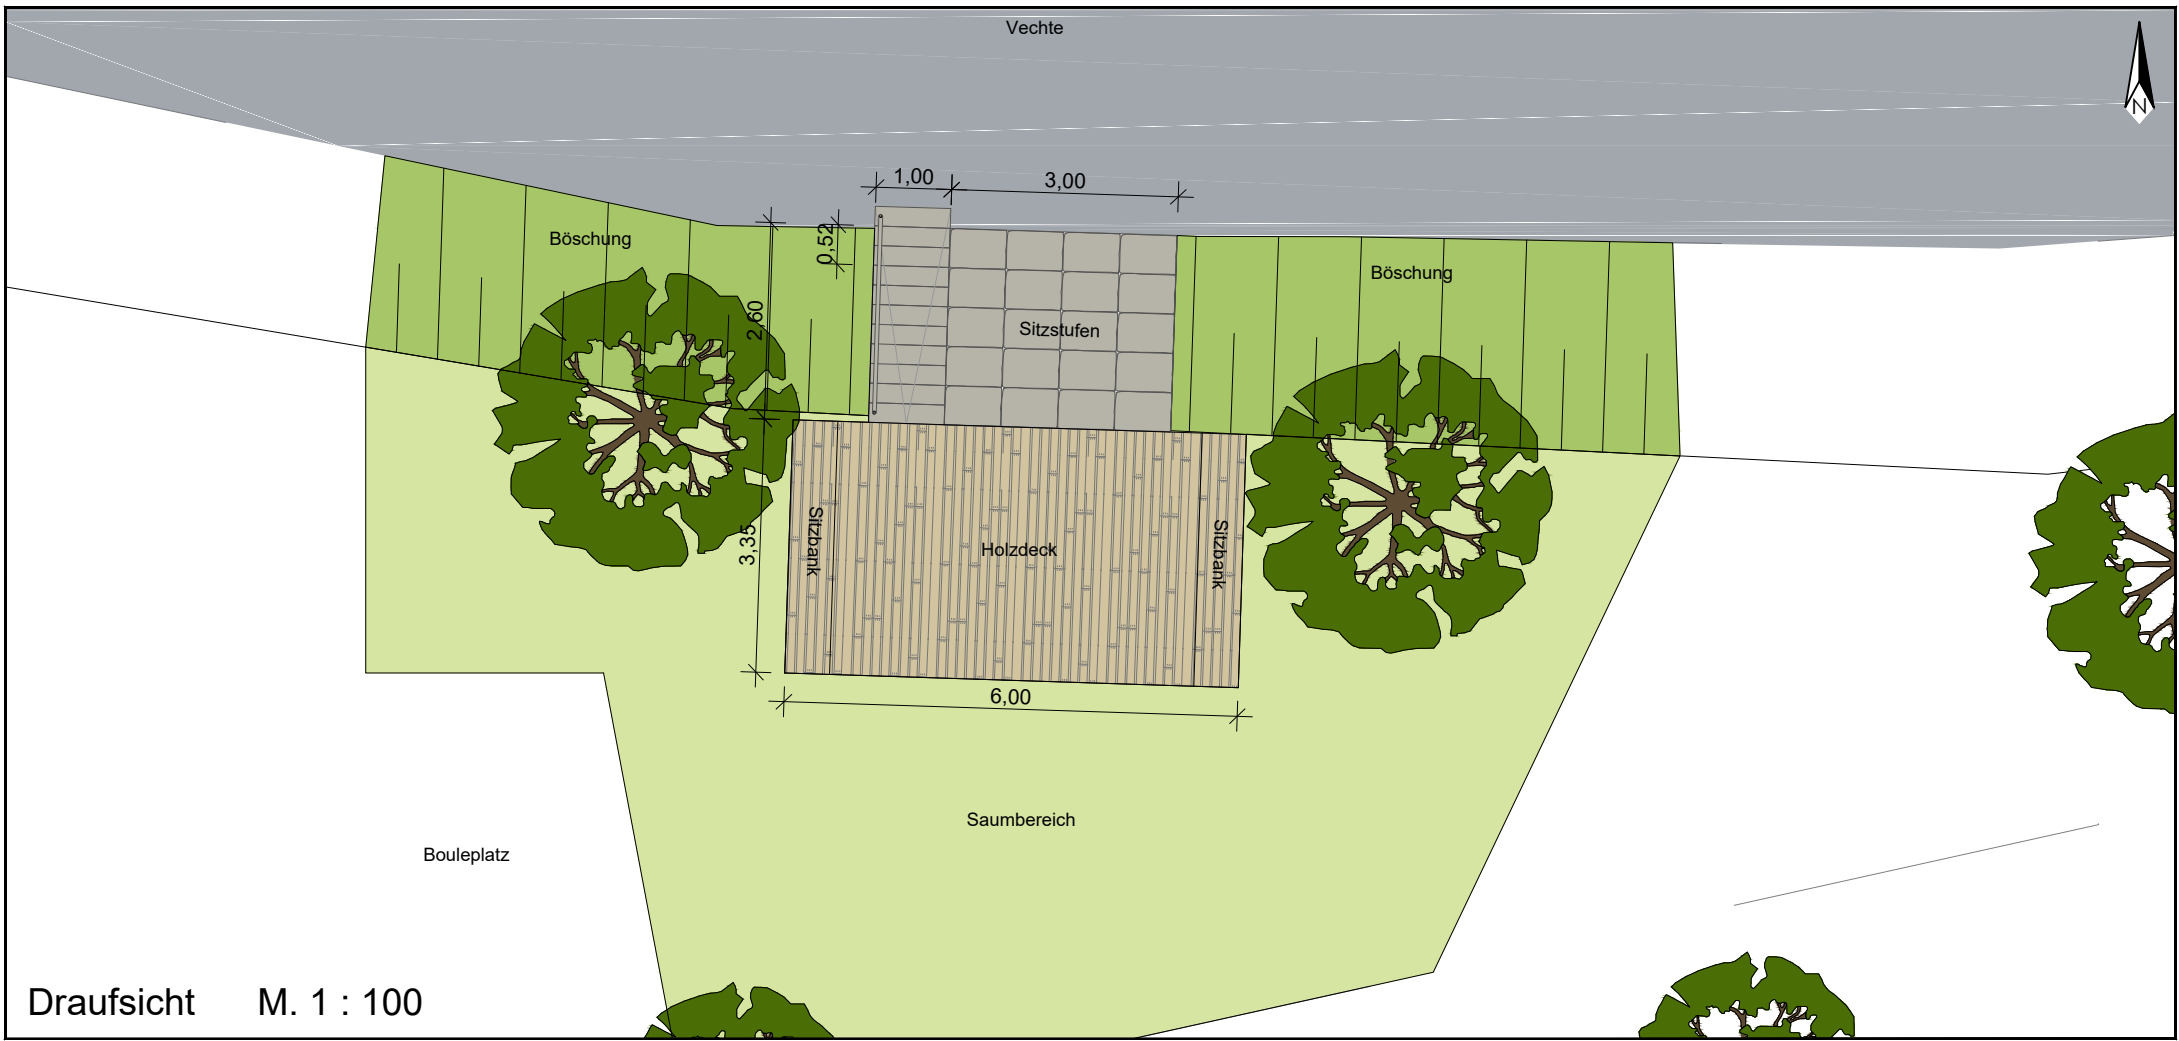

Draufsicht M. 1 : 100

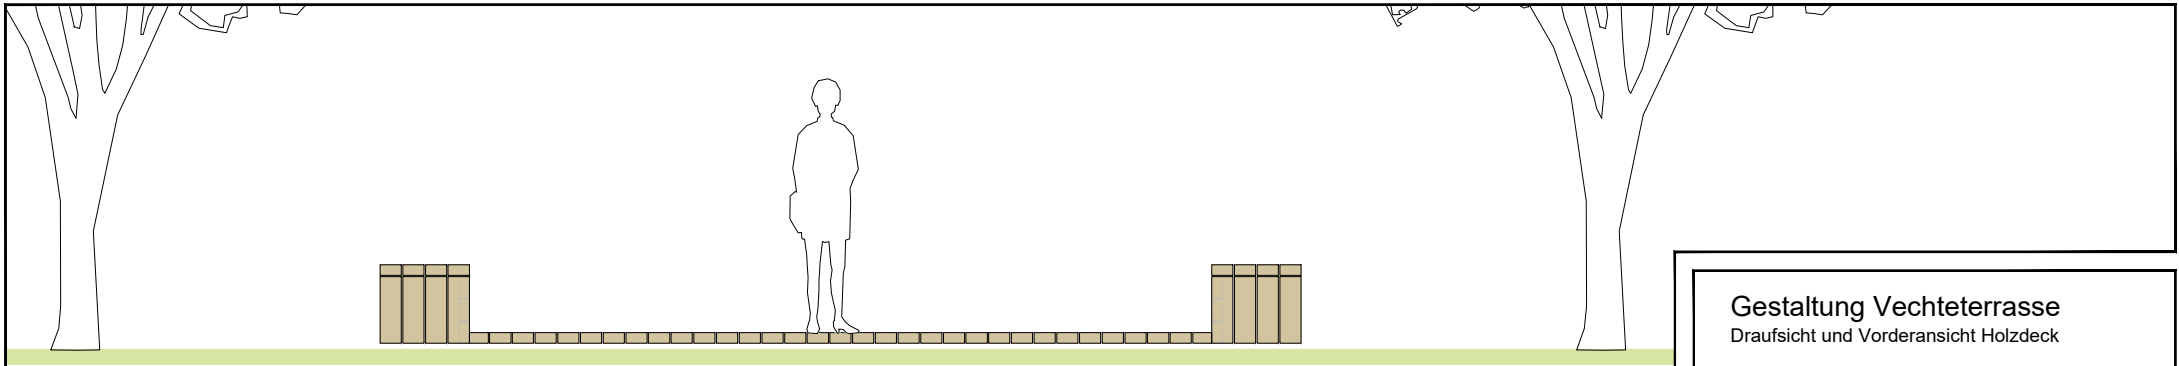

Vorderansicht Holzdeck M. 1 : 50

Gestaltung Vechteterasse
 Draufsicht und Vorderansicht Holzdeck
 Datum: Dez. 2023
 Stadt Ochtrup, FB III - Planen, Bauen u. Umwelt